



Grunnmynd
M= 1:100

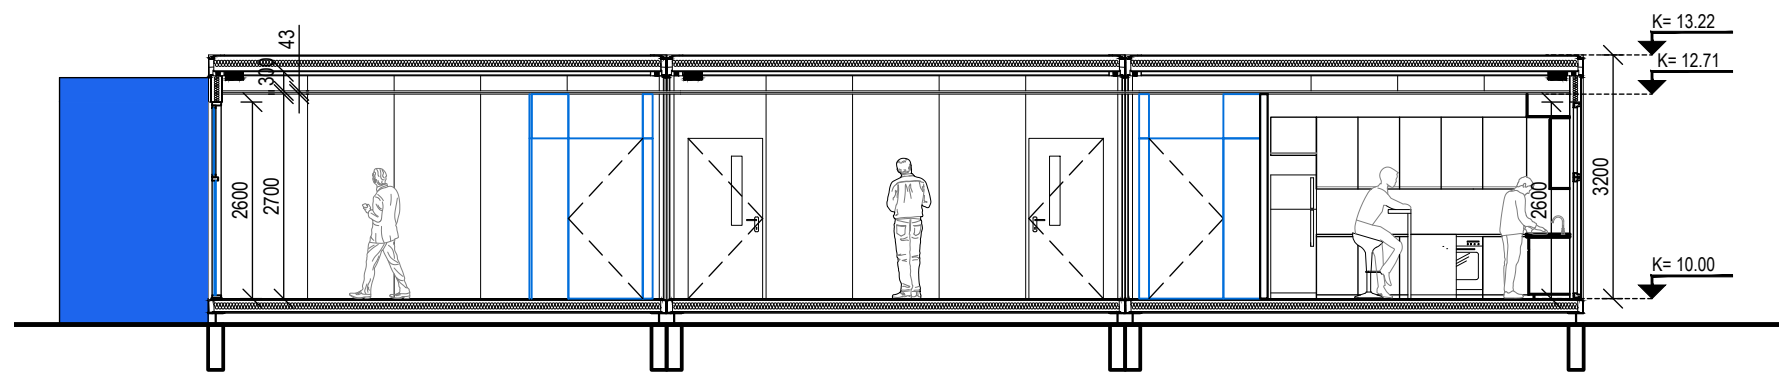

Snið A-A
M= 1:100

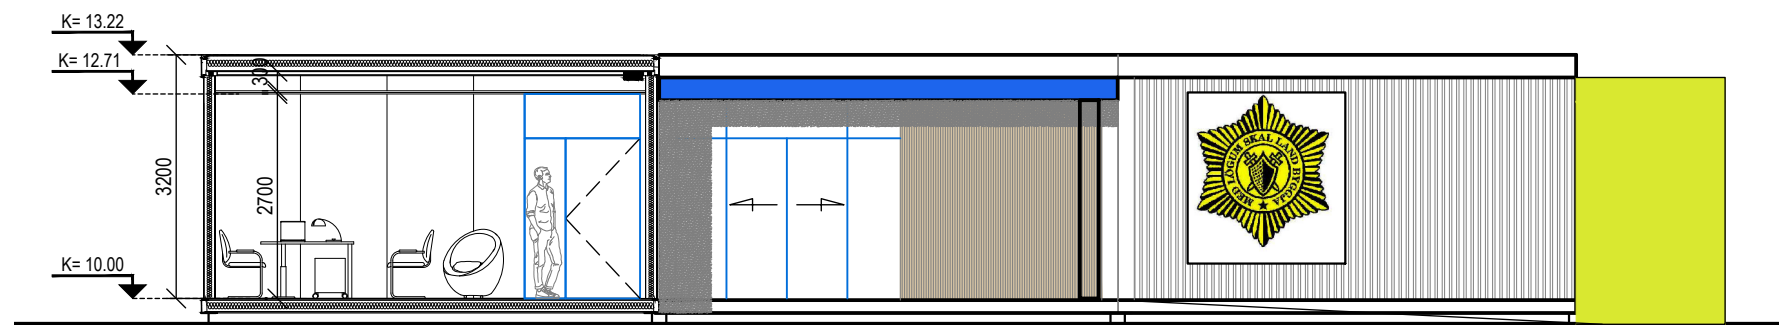


Snið C-C
M= 1:100


BR.	DAGS.	BREYTING	REKNI.	TEKNI.
		Porleifur Björnsson 030673 3799 Byggingafræðingur efl Hafnargata 27a 230 RNB Sími: 421 7562 790 4400 Póstfang: info@glora.is		

Hringbraut, Keflavík
260 REYKJANESBÆR


TÍMABUNDIN LÖGREGLUSTÖÐ	HANNAÐ/TEKNI. Guðmundur Arnir Þórhásson
GRUNNMYND	ATH.
SNÍÐ	KT. 120986-3769
KVARNR SJÁ TEIKN.	REYKJAVÍK 02.07.2024
VERNRN.	BR.

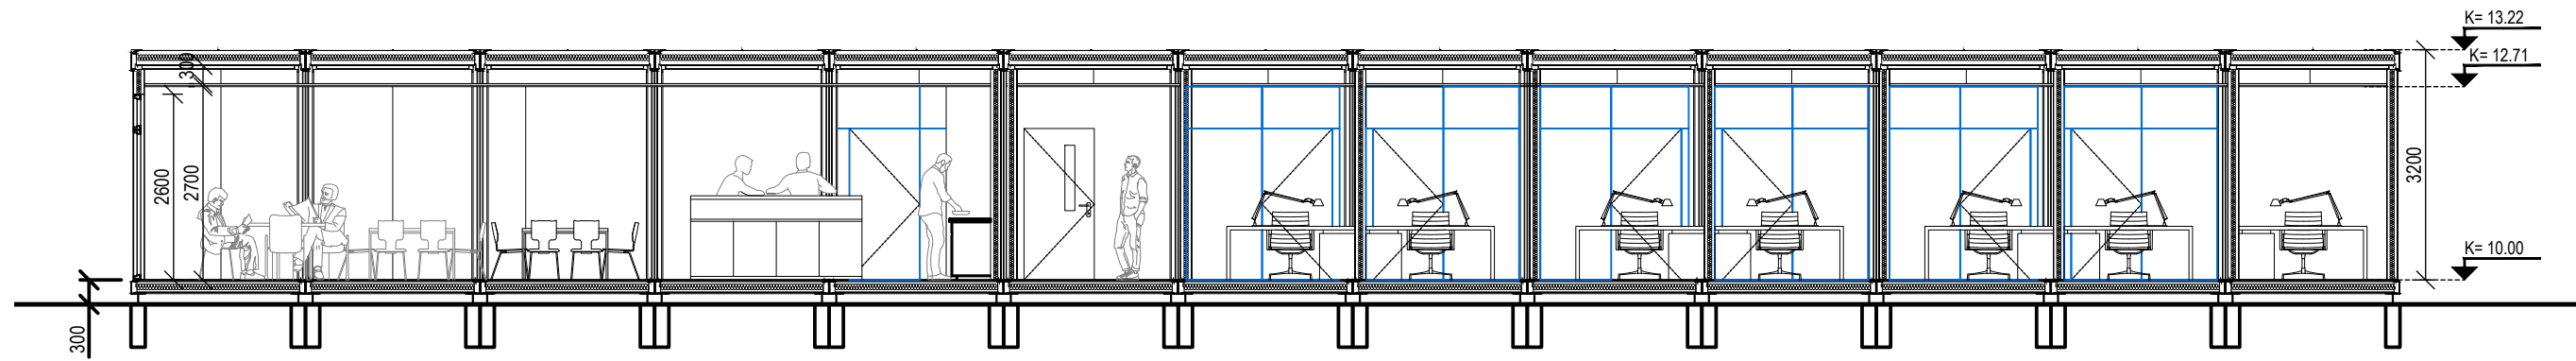


Snið B-B
M= 1:100

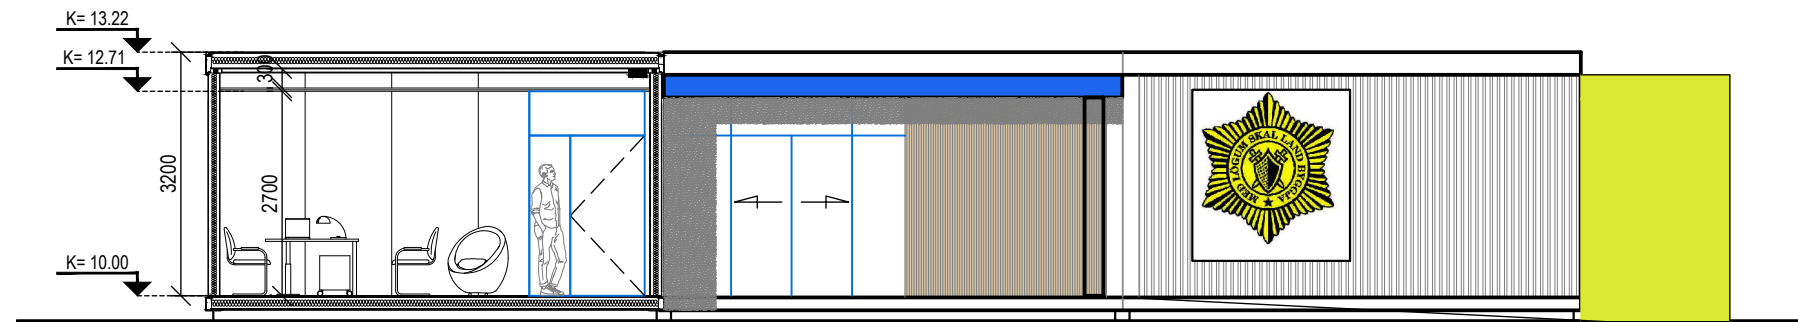


Útlit Norðaustur
M= 1:100

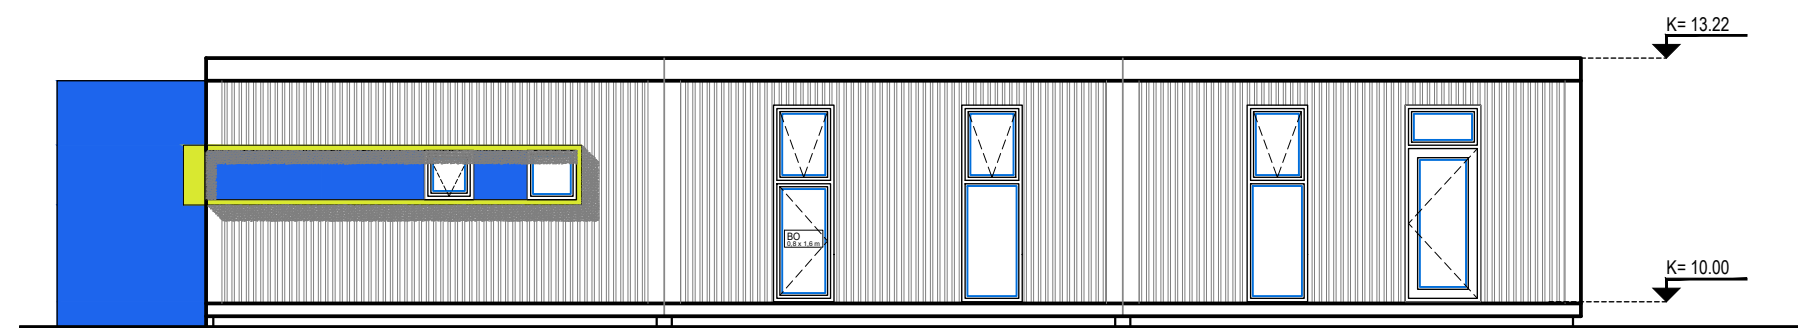

Útlit Suðvestur
M= 1:100

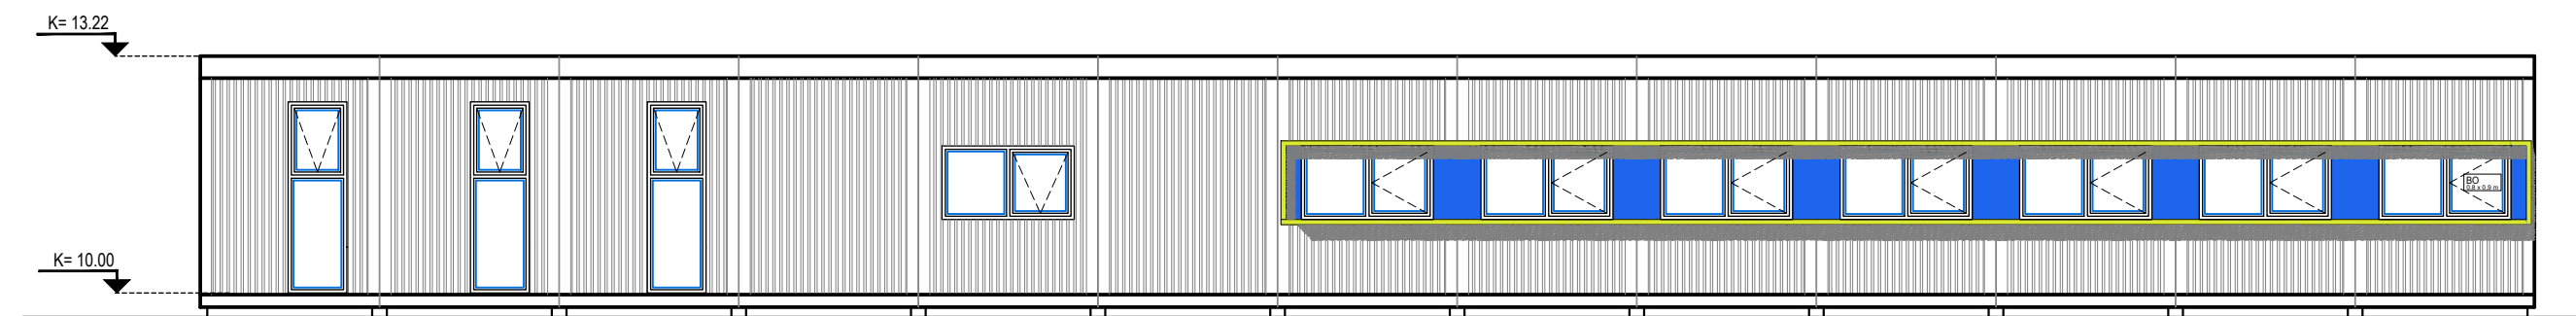

Útlit Suðaustur
M= 1:100

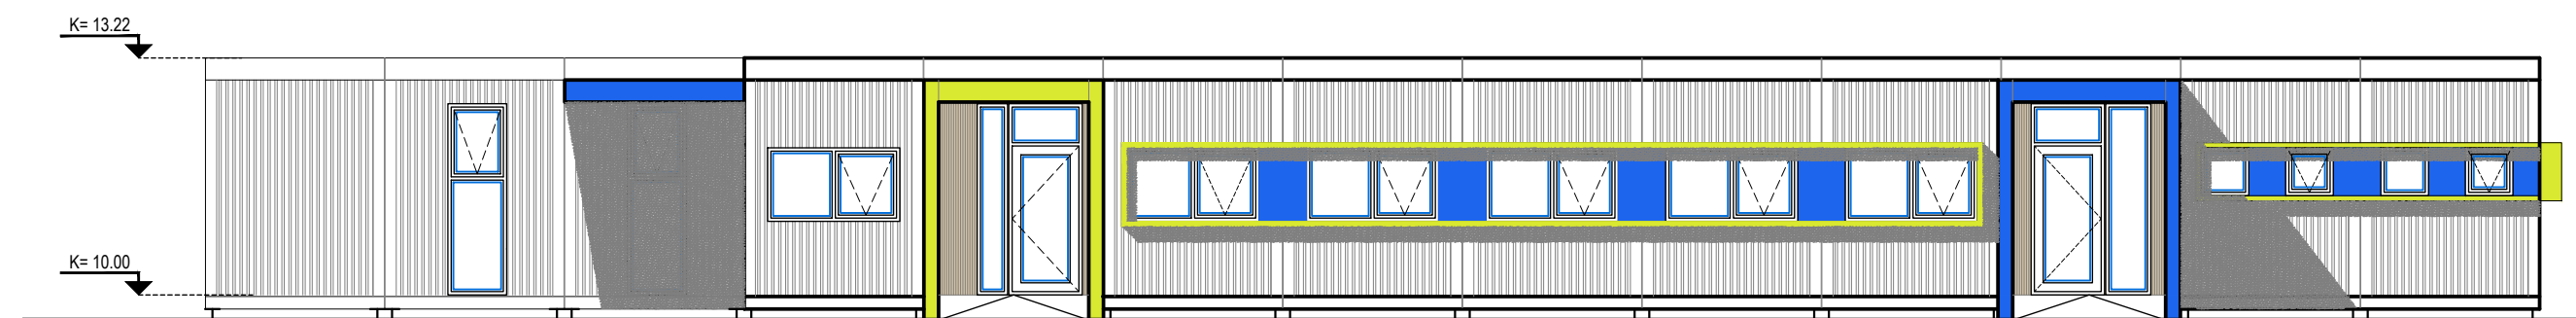

Útlit Norðvestur
M= 1:100

BR.	DAGS.	BREYTING	REKNI.	TEKNI.
		Porleifur Björnsson 030673 3799 Byggingafræðingur BFI Hafnargata 27/a 230 RNB Sími: 421 7562 780 4400 Póstfang: info@glora.is		
Hringbraut, Keflavík				
260 REYKJANESBÆR				
TÍMABUNDIN LÖGREGLUSTÖÐ		HANNAÐ/TEKNI. Guðmundur Arni Þorðarson		
ÚTLIT		ATH.		
SNID		KT. 120986-3769		
KVARNR SJÁ TEIKN.		REYKJAVÍK 02.07.2024		
VERNRN.		BR.		