


Fatahengi - IR-04
M= 1:20

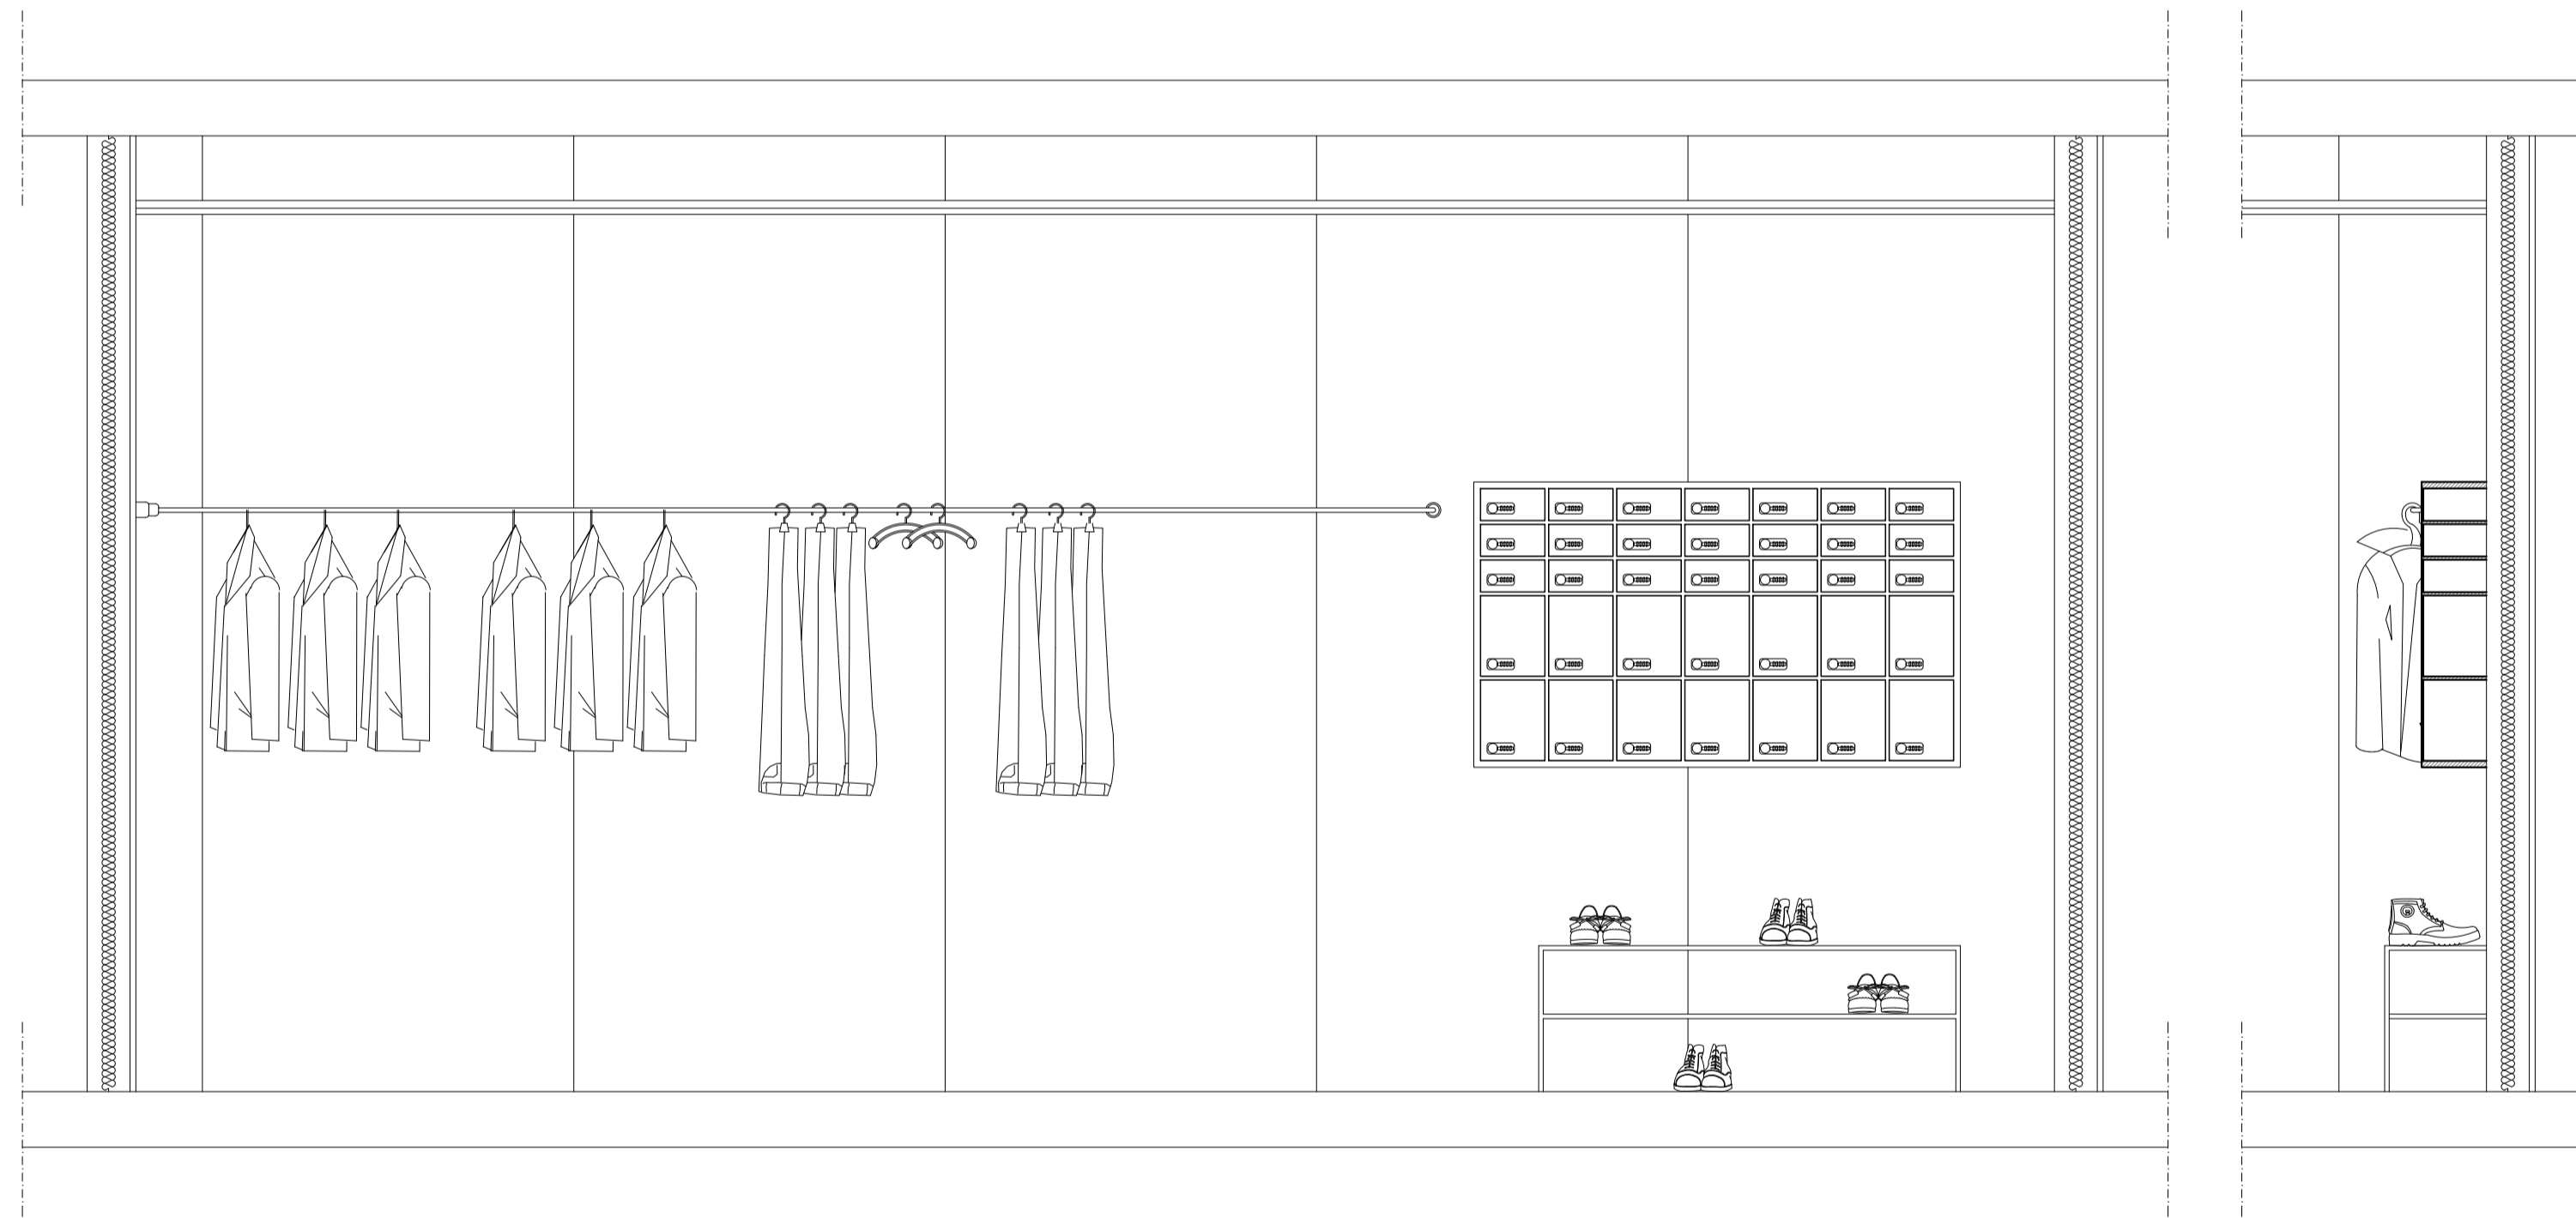

DR. GÖSS. BIRTTING		DR. GÖSS. BIRTTING	
		Drifellur Björnsson 02073 3799 Byggingaræðingur BFI Háhargata 27a 230 RNB Sími: 471 792 784-480 Póstfang: hl@glora.is	
Hringbraut, Keflavík 260 REYKJANESBÆR			
TÍMABUNDIN LÖGREGULUSTOD Innreiðingur	INNVIÐTÆKN A7H	Gæðingur: Eiri Haldrup	01
GÖSS. SJÁTEKNI VEBOD	PÉTURSSON	29.09.2024	01